


BAILARA

PARC SAINT ETIENNE

ROBERT ALDAY
PROMOTEUR CONSTRUCTEUR


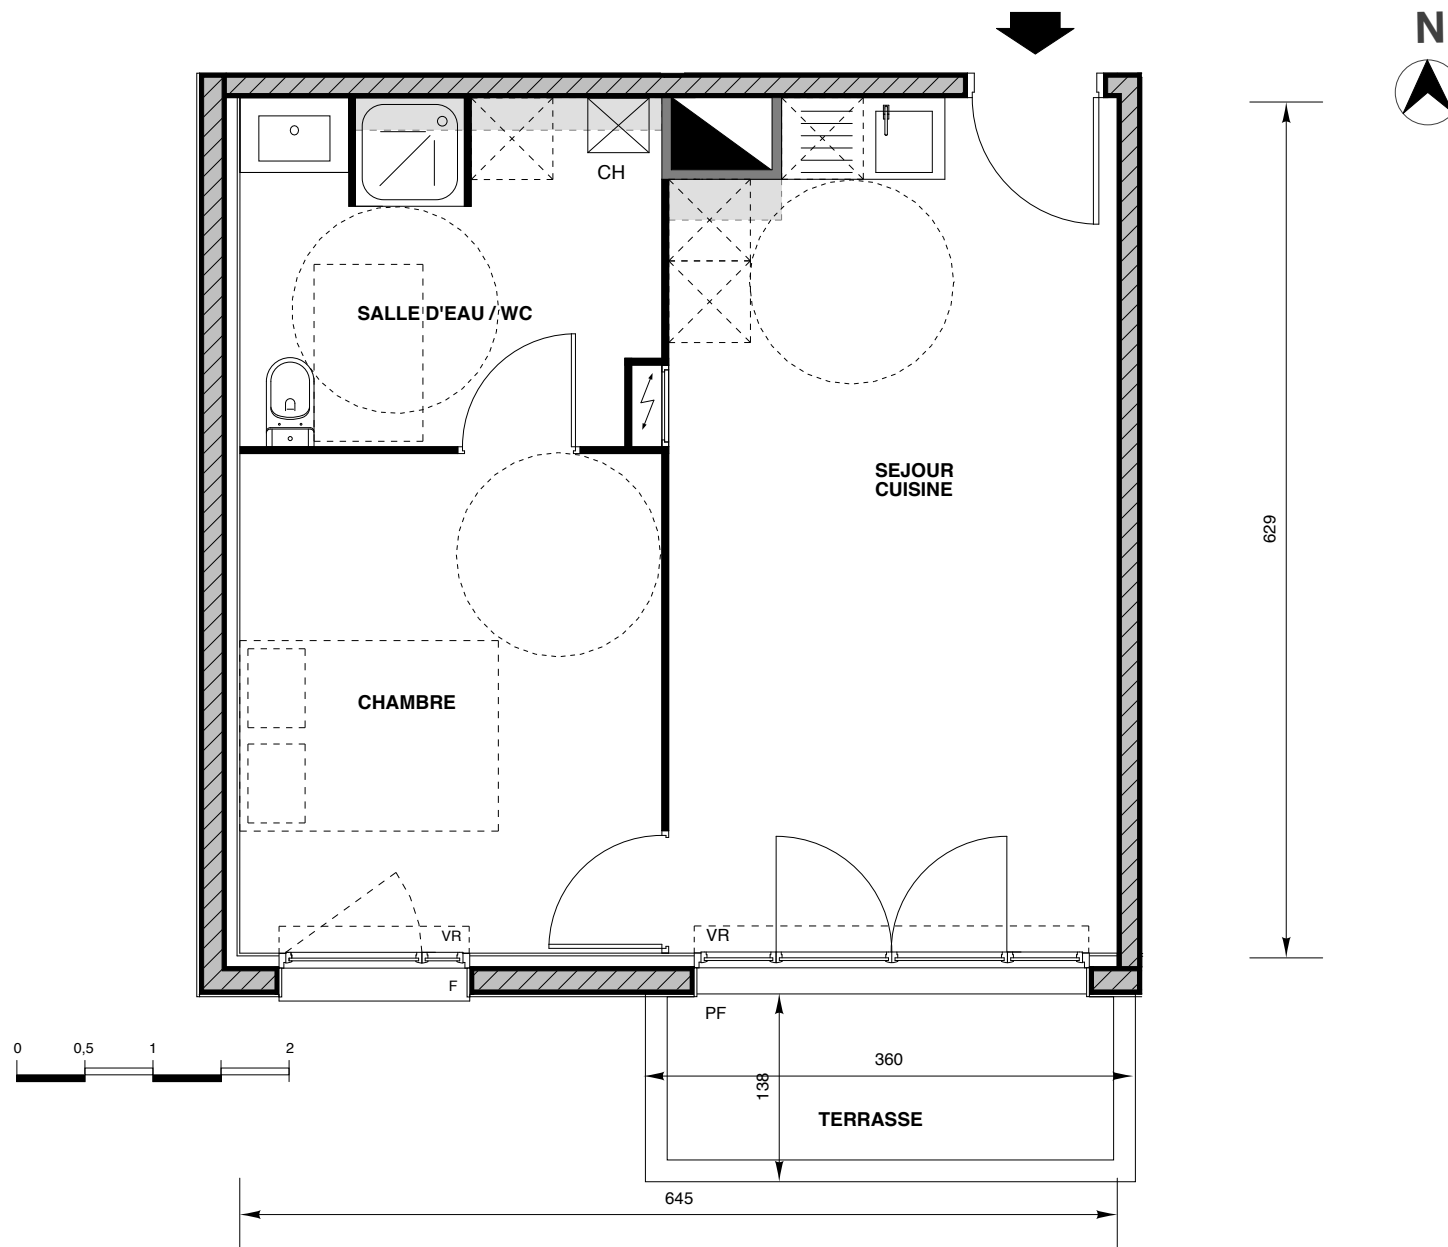


LOT:	NIVEAU:
Social	RDC
J-02	Type: T2

Séjour / Cuisine	20,22 m ²
Chambre	11,38 m ²
S. d'Eau / WC	7,71 m ²

Total Habitable	39,31 m ²
-----------------	----------------------

Terrasse	5,05 m ²
----------	---------------------

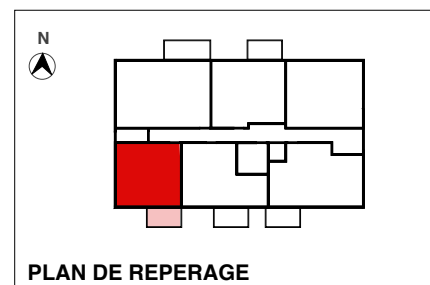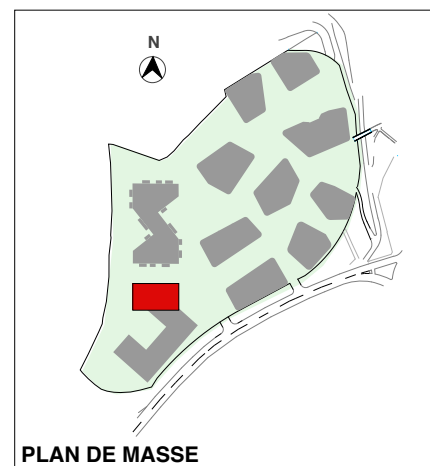

Date : 23/09/2015	Indice : A
-------------------	------------

Des modifications sont susceptibles d'être apportées à ce plan en fonction des nécessités techniques ou réglementaires. Les surfaces, côtes, niveaux intérieurs et extérieurs sont approximatifs; les retombées, faux-plafonds, gaines, équipements sanitaires et dimensions des carrelages sont figurés à titre indicatif et peuvent subir des modifications, changement d'emplacement, ou ajout. Les appareils ménagers, meubles, végétaux ne sont pas fournis. La surface de chaque pièce est calculée avec son éventuel placard.