
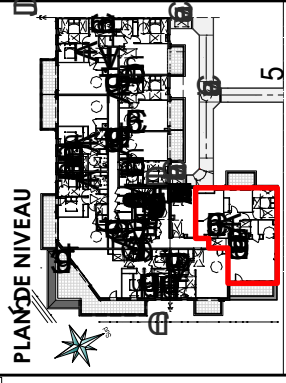


BATIMENT	Bat. B
APPARTEMENT	B-11
ETAGE	REZ DE CHAUSSEE
TYPE	4 Pièces

Séjour	36.74 m <sup>2</sup>
Cuisine	4.86 m <sup>2</sup>
Chambre 1	13.10 m <sup>2</sup>
Chambre 2	11.45 m <sup>2</sup>
Chambre 3	15.51 m <sup>2</sup>
Déjeuner	3.67 m <sup>2</sup>
Salle de bains	4.90 m <sup>2</sup>
Salle d'eau	3.39 m <sup>2</sup>
WC	1.96 m <sup>2</sup>
Cellier	2.33 m <sup>2</sup>


<b>TOTAL SHAB</b>	<b>97.91 m<sup>2</sup></b>
Balcon 1	9.03 m <sup>2</sup>
Balcon 2	6.34 m <sup>2</sup>

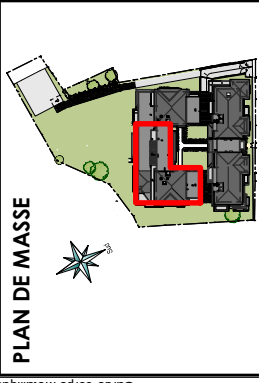

**ECHELLE**

0 1m 2m 3m

DATE: 04.05.2017 INDICE: . .

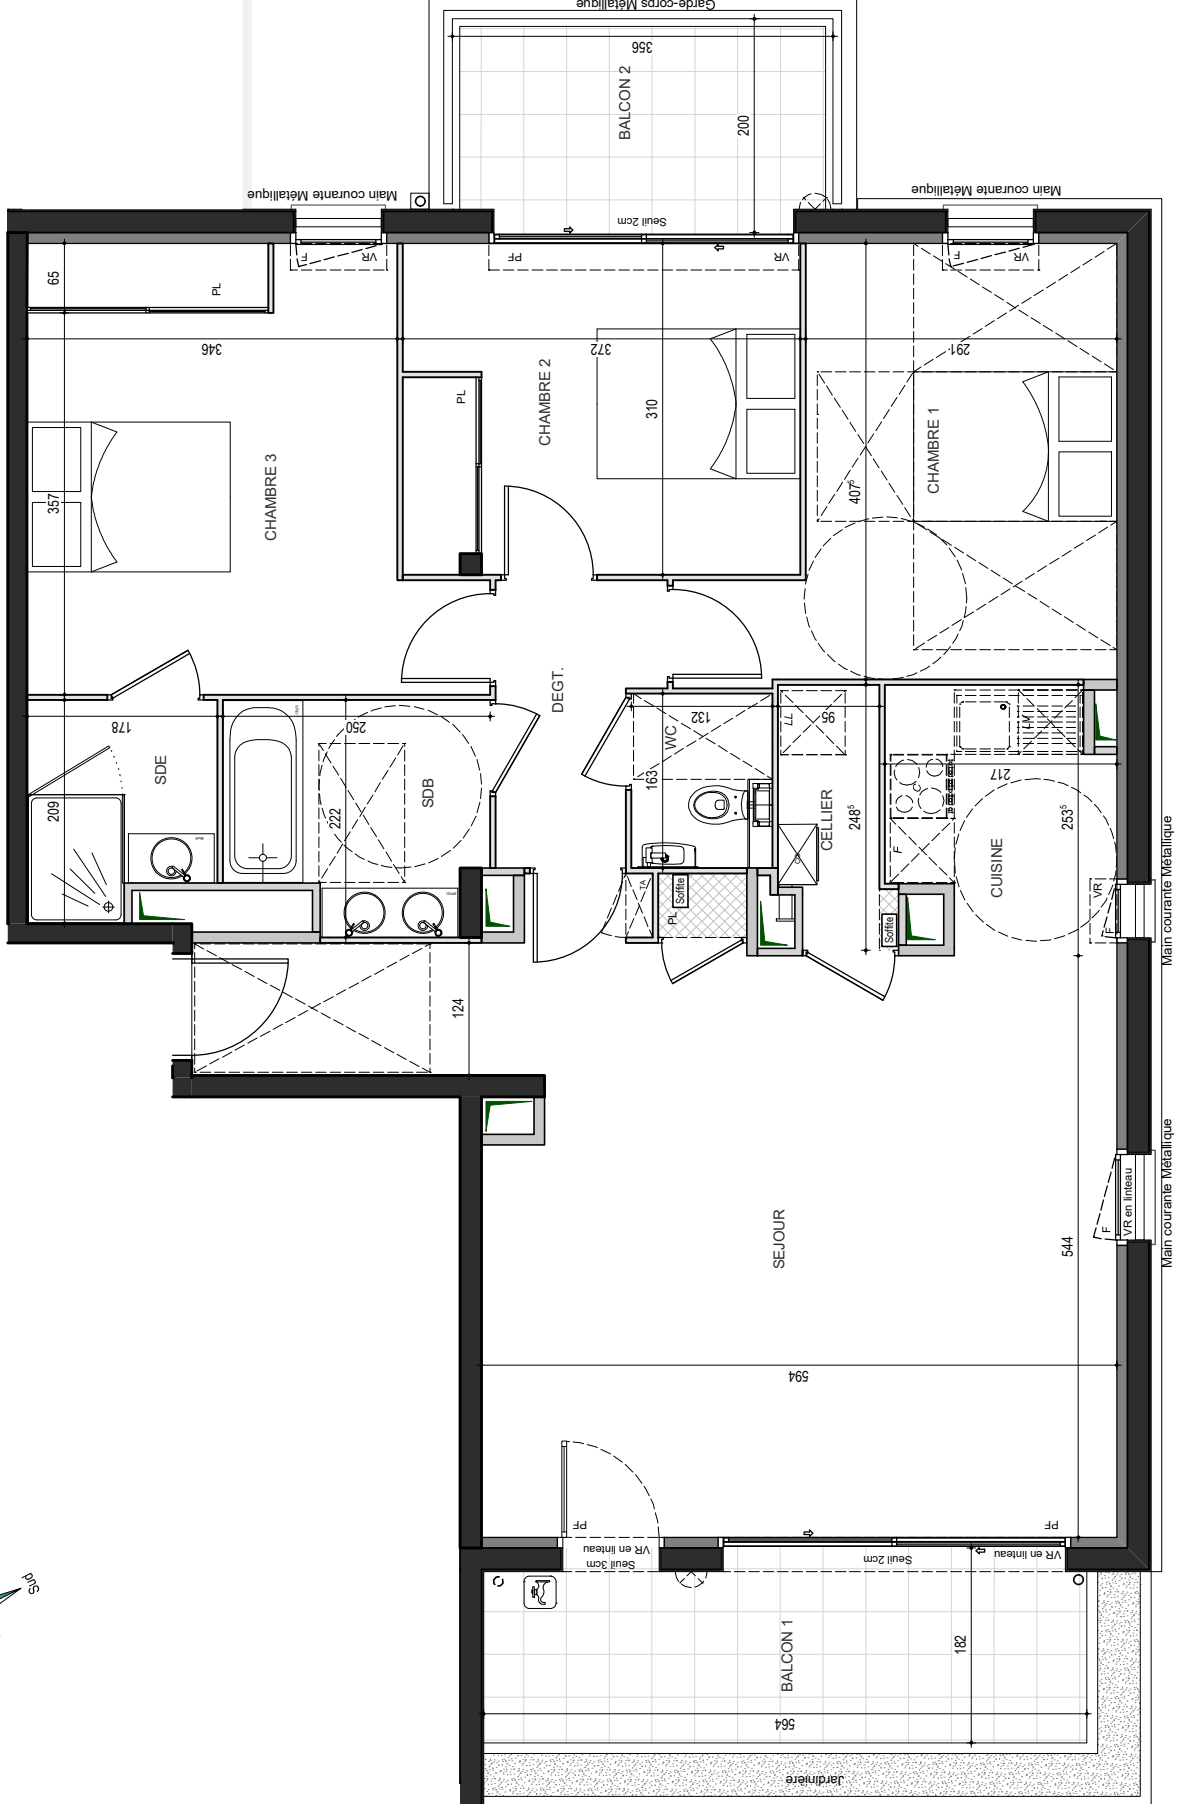

**N° COPRO : 148**

Nota : le présent plan est établi sur la base du dossier permis de construire et pourra subir des adaptations dimensionnelles, techniques et d'organisation afin de répondre aux contraintes induites par les études détaillées d'exécution. Les poutres, poteaux, soffites, canalisations et faux plafonds n'apparaissent pas systématiquement sur le plan. Les éléments de mobilier (meubles, appareils ménagers et plan de travail) ne sont placés qu'à titre indicatif. La surface des pièces comprend la surface des placards.