


C L O S
SAINT VINCENT
D A X

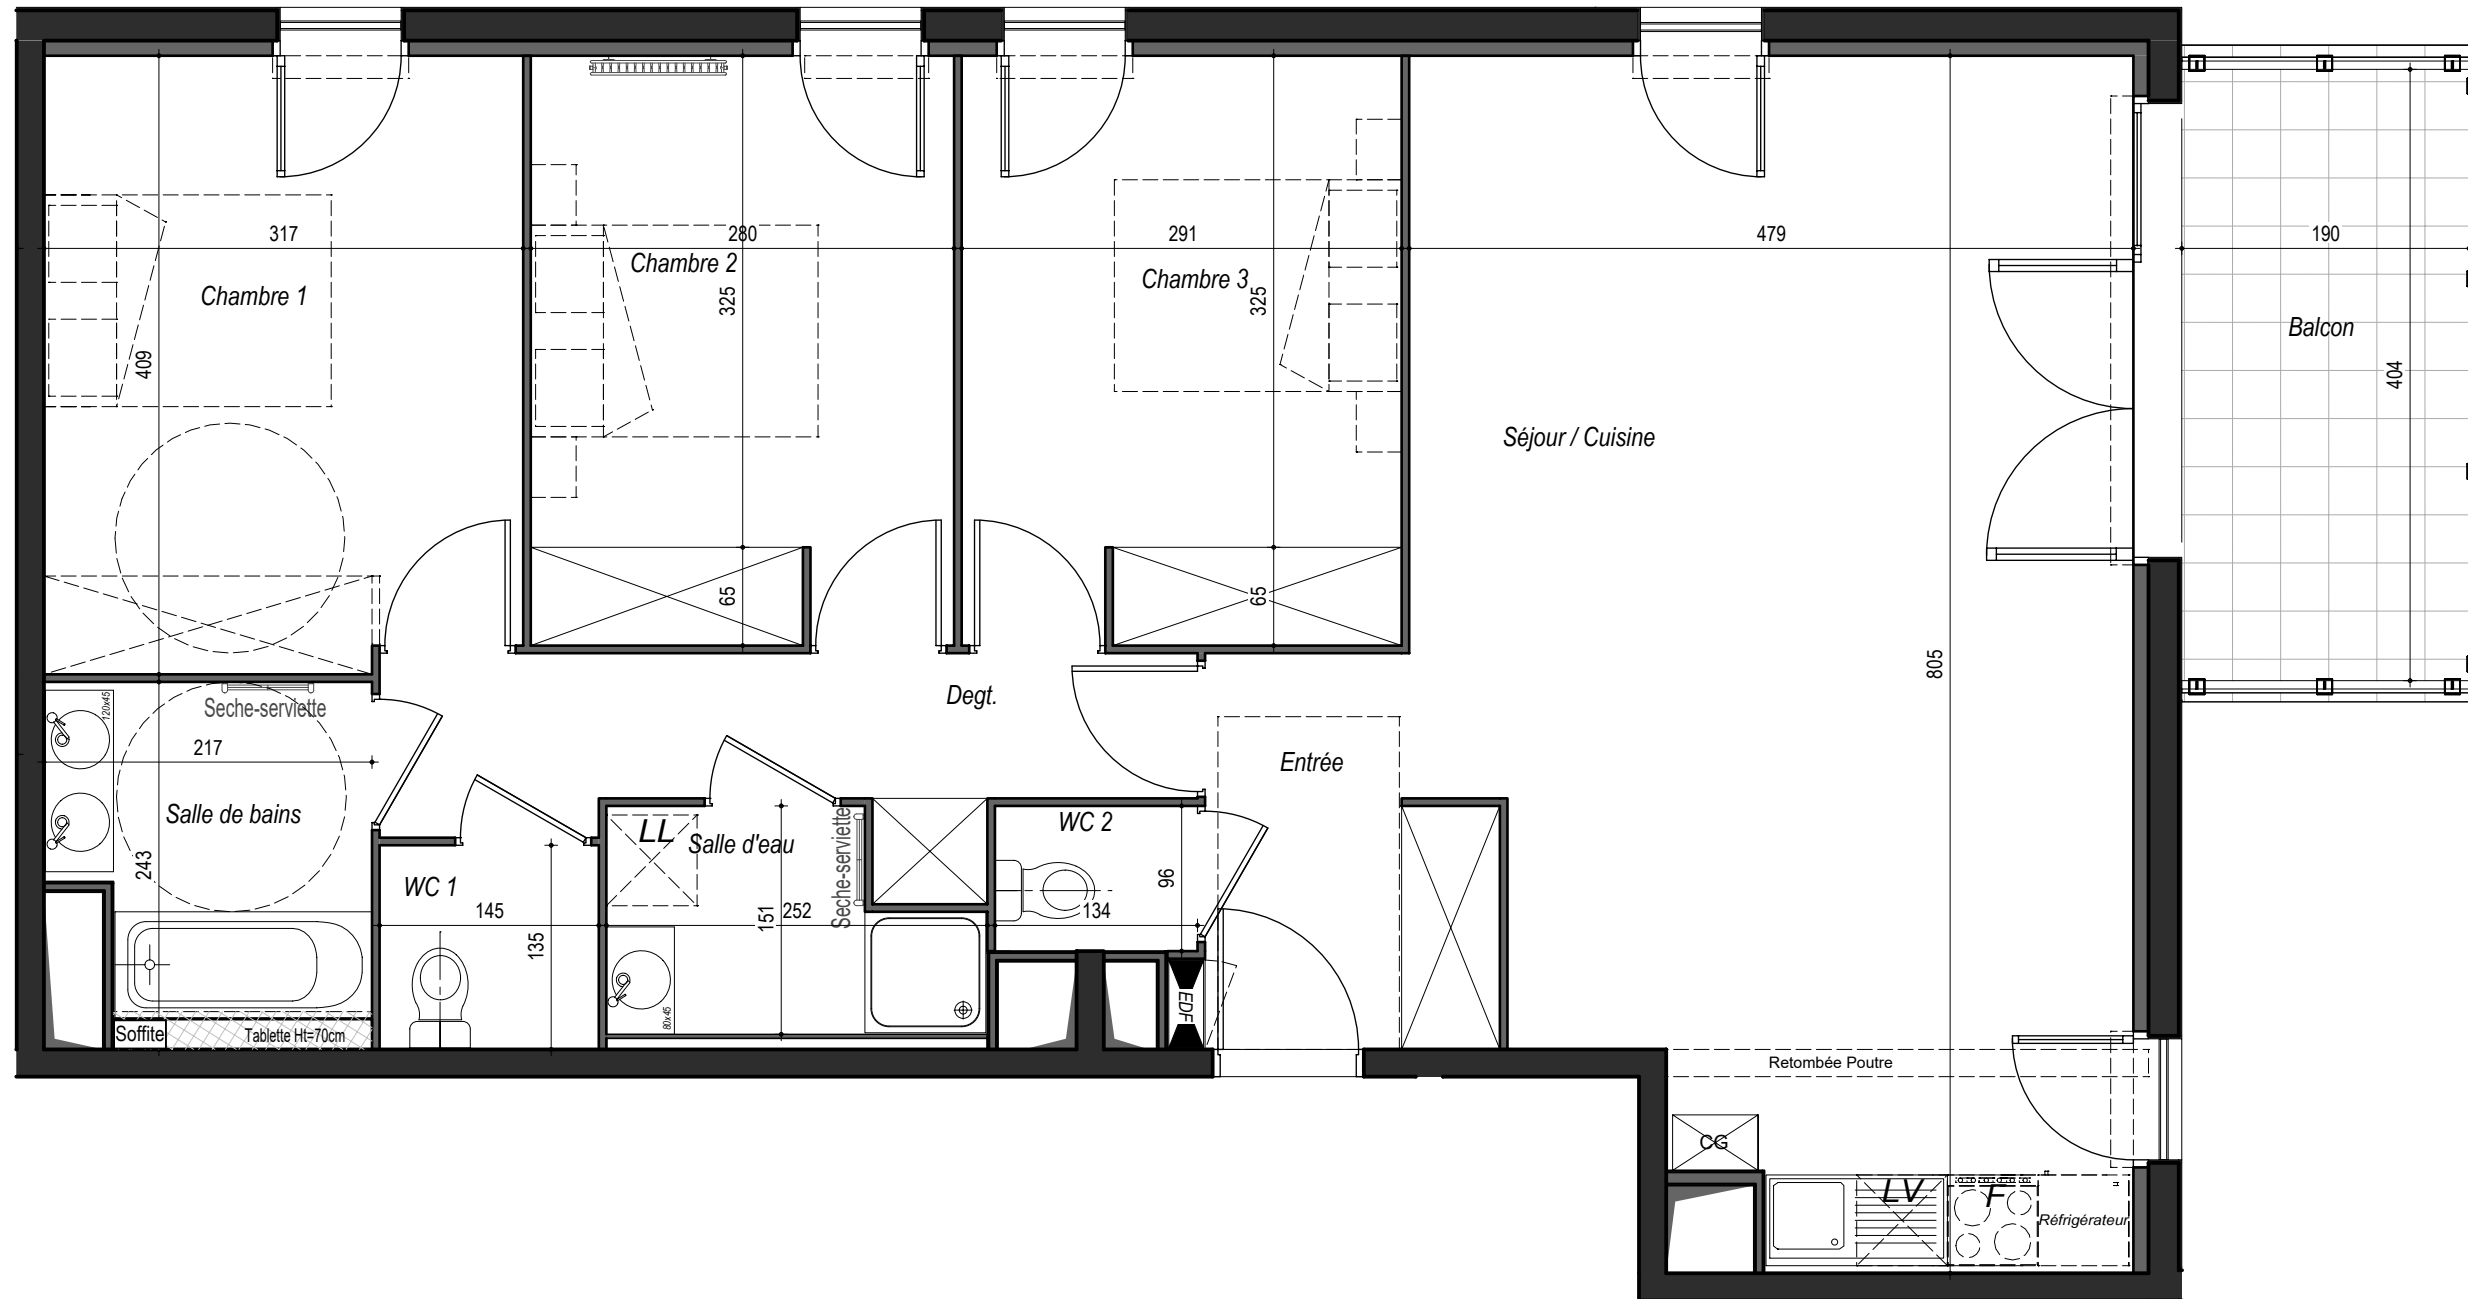

ROBERT ALDAY
PROMOTEUR CONSTRUCTEUR

MON TOU RO.
ARCHITECTES

6 avenue Jean POULOU - 64500 CIBOURE
05 59 54 49 26
contact@m-architectes.fr


BATIMENT	Bat. C
APPARTEMENT	C-43
ETAGE	4 ^{ème} ETAGE
TYPE	4 Pièces

Entrée	4.45 m ²
Séjour / Cuisine	34.57 m ²
Chambre 1	12.78 m ²
Chambre 2	10.89 m ²
Chambre 3	11.32 m ²
Salle de bains	4.42 m ²
Salle d'eau	3.24 m ²
WC 1	1.96 m ²
WC 2	1.29 m ²
Dégagement	6.15 m ²


TOTAL SHAB	91.07 m ²
------------	----------------------

Balcon	7.68 m ²
--------	---------------------

PLAN DE MASSE

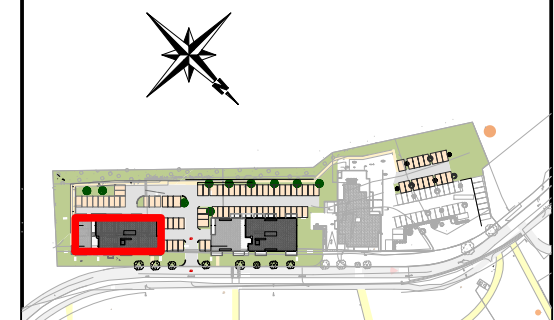

PLAN DE NIVEAU

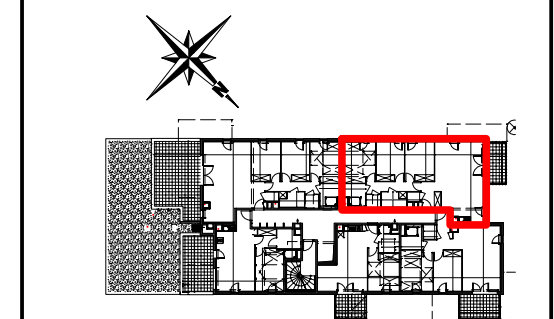

ECHELLE	0 1m 2m 3m
---------	------------

DATE: 01.02.2018 * INDICE: B

Nota : le présent plan est établi sur la base du dossier permis de construire et pourra subir des adaptations dimensionnelles, techniques et d'organisation afin de répondre aux contraintes induites par les études détaillées d'exécution.
Les poutres, poteaux, soffites, canalisations et faux plafonds n'apparaissent pas systématiquement sur le plan. Les éléments de mobilier (meubles, appareils ménagers et plan de travail) ne sont placés qu'à titre indicatif.
La surface des pièces comprend la surface des placards.