

# DOMAINE DU VIGNEAU MÉRIGNAC

**ROBERT ALDAY**  
PROMOTEUR CONSTRUCTEUR

**MON  
TOU  
RO.**  
ARCHITECTES

6 avenue Jean POULOU - 64500 CIBOURE  
05 59 54 49 26  
contact@m-architectes.fr

<b>BATIMENT</b>	<b>Bat. E</b>
<b>APPARTEMENT</b>	<b>E-06</b>
<b>ETAGE</b>	<b>REZ DE CHAUSSEE</b>
<b>TYPE</b>	<b>3 Pièces</b>

Entrée	8.52 m <sup>2</sup>
Séjour / cuisine	23.15 m <sup>2</sup>
Chambre 1	12.50 m <sup>2</sup>
Chambre 2	9.39 m <sup>2</sup>
Salle de bains	4.42 m <sup>2</sup>
WC	1.91 m <sup>2</sup>
Buanderie	0.94 m <sup>2</sup>


**TOTAL SHAB 60.83 m<sup>2</sup>**

Terrasse **8.98 m<sup>2</sup>**

**PLAN DE MASSE**




**PLAN DE NIVEAU**

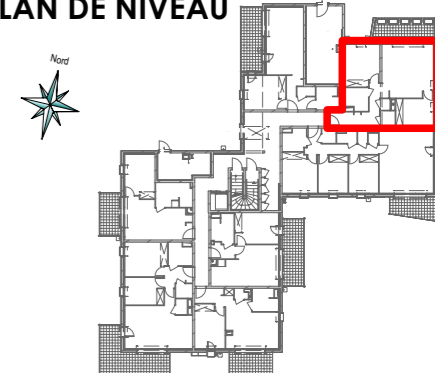

**ECHELLE**



**DATE: 23.11.2017**      **INDICE: A**

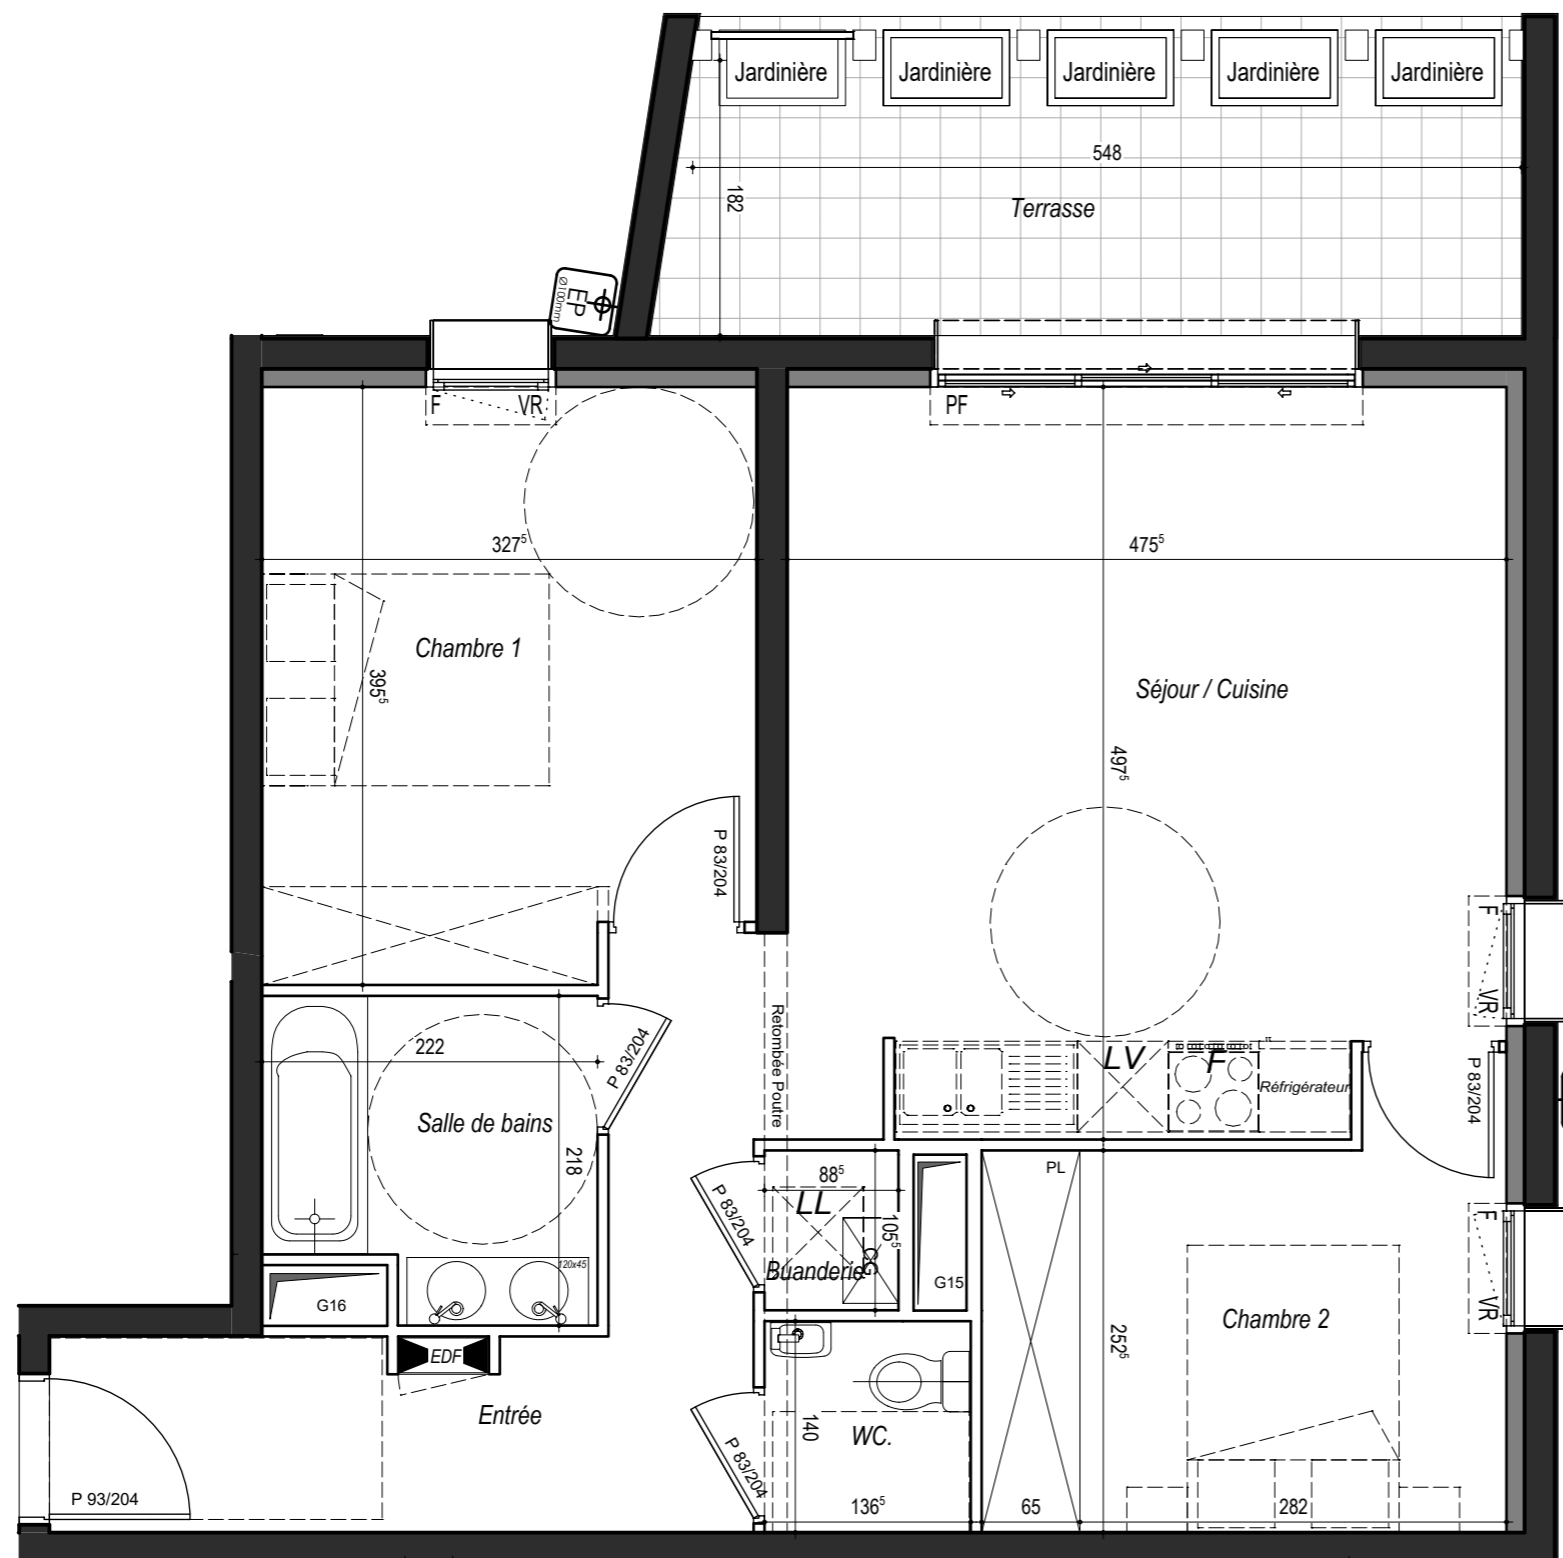

Nota : le présent plan est établi sur la base du dossier permis de construire et pourra subir des adaptations dimensionnelles, techniques et d'organisation afin de répondre aux contraintes induites par les études détaillées d'exécution. Les poutres, poteaux, soffites, canalisations et faux plafonds n'apparaissent pas systématiquement sur le plan. Les éléments de mobilier (meubles, appareils ménagers et plan de travail) ne sont placés qu'à titre indicatif. La surface des pièces comprend la surface des placards.