


RÉSIDENCE L'ENCANTADA

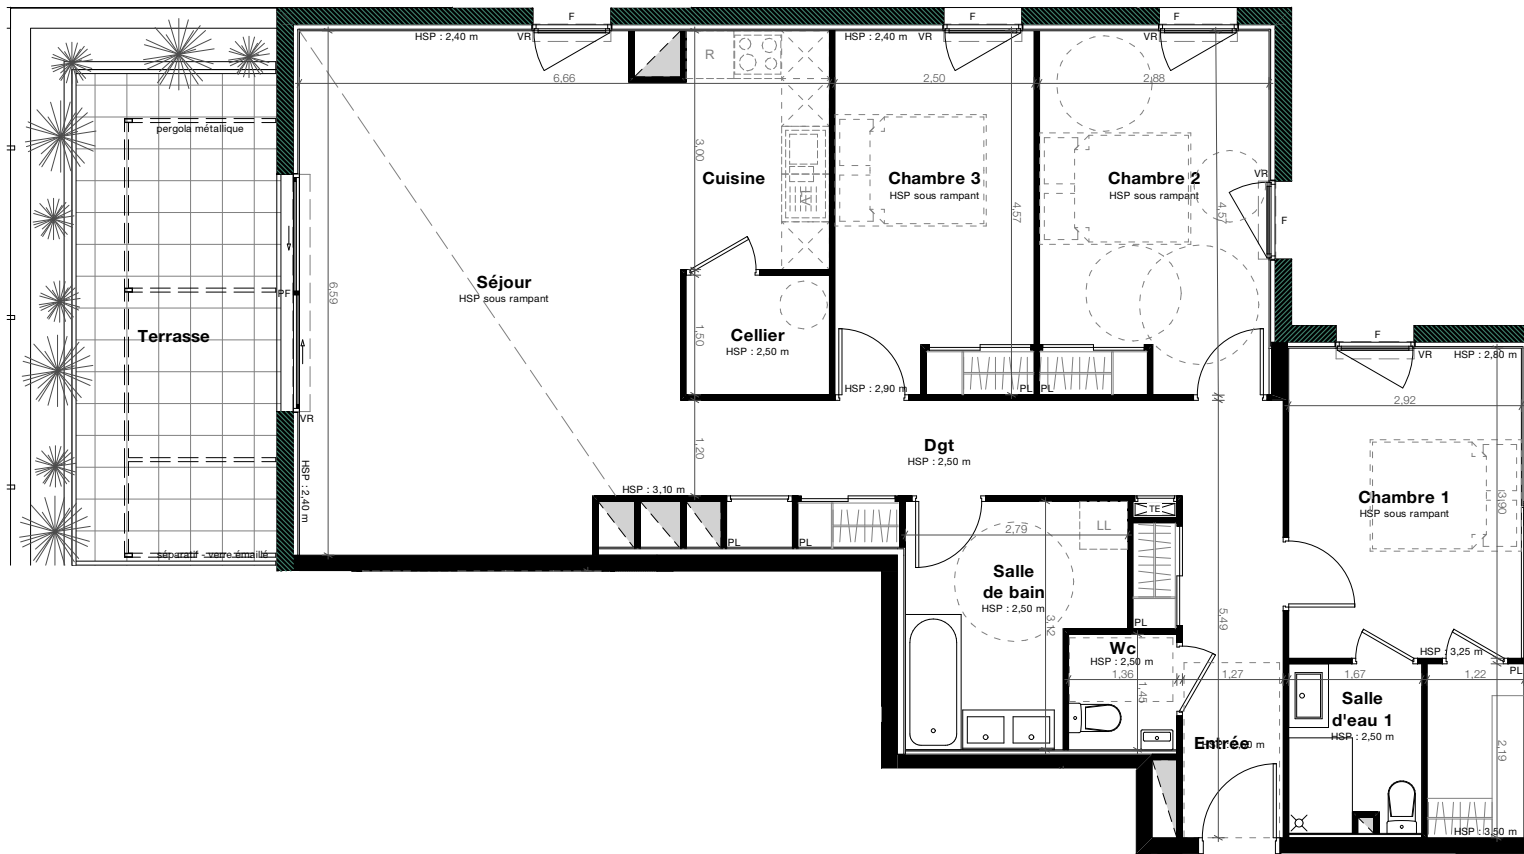

Niveau : **R+7**

Appartement n° **703**

T4

Surfaces Habitables :


séjour / cuisine	35,86 m ²
chambre 1	14,12 m ²
chambre 2	13,14 m ²
chambre 3	11,39 m ²
dgt	10,96 m ²
salle de bain	7,47 m ²
entrée	6,26 m ²
salle d'eau 1	3,56 m ²
cellier	2,71 m ²
WC	1,97 m ²

Total Habitable : **107,44 m²**

terrasse 15,95 m²

LV	LAVE VAISSELLE	PL	PLACARD
R	RÉFRIGÉRATEUR	HSP	HAUTEUR SOUS PLAFOND
LL	LAVE LINGE	VR	VOLET ROULANT
TE	TABLEAU ÉLECTRIQUE		MUR OSSATURE BOIS + BARDAGE ZINC

DES MODIFICATIONS MINEURES OU DES AMENAGEMENTS DE DÉTAILS NÉCESSAIRES POUR DES RAISONS D'ORDRE TECHNIQUE OU ADMINISTRATIF POURRONT ÊTRE APPORTÉS AUX PLANS. LES COTES ET SURFACES INDIQUÉES POURRONT VARIER LÉGÈREMENT EN FONCTION DES IMPÉRATIFS DE CONSTRUCTION. UNE DIFFÉRENCE MAXIMALE DE 3% PAR RAPPORT AUX DIMENSIONS ET SURFACES INDIQUÉES SERA CONSIDÉRÉE COMME ACCEPTABLE.

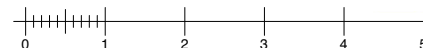

10/07/2019